

Двухэтажный жилой дом - Классика площадью 195 м²

Конструктивные решения

Конструктивная схема здания - металлический пространственный каркас.

Здание двухэтажное, прямоугольной формы в плане с выделяющейся входной группой, размерами в осях 11.25х10,65 м. Высота первого и второго этажа 2.85 м.

Колонны здания металлические сечением квадратная труба

Ригели металлические сварные с гофрированной стенкой

Фундаменты здания - сборные армированные блоки мелкого заложения

Перекрытие - сборное из каркасных полистиролбетонных панелей, толщиной 200 мм


Лестницы - металлический каркас, заполнитель - полистиролбетон.


Стены - сборные полистиролбетонные панели с эффективным утеплителем, толщиной 200 мм.

Чердачное перекрытие - СИП панель с эффективным утеплителем, толщиной 160 мм

Кровля - металлочепица по стропильной системе





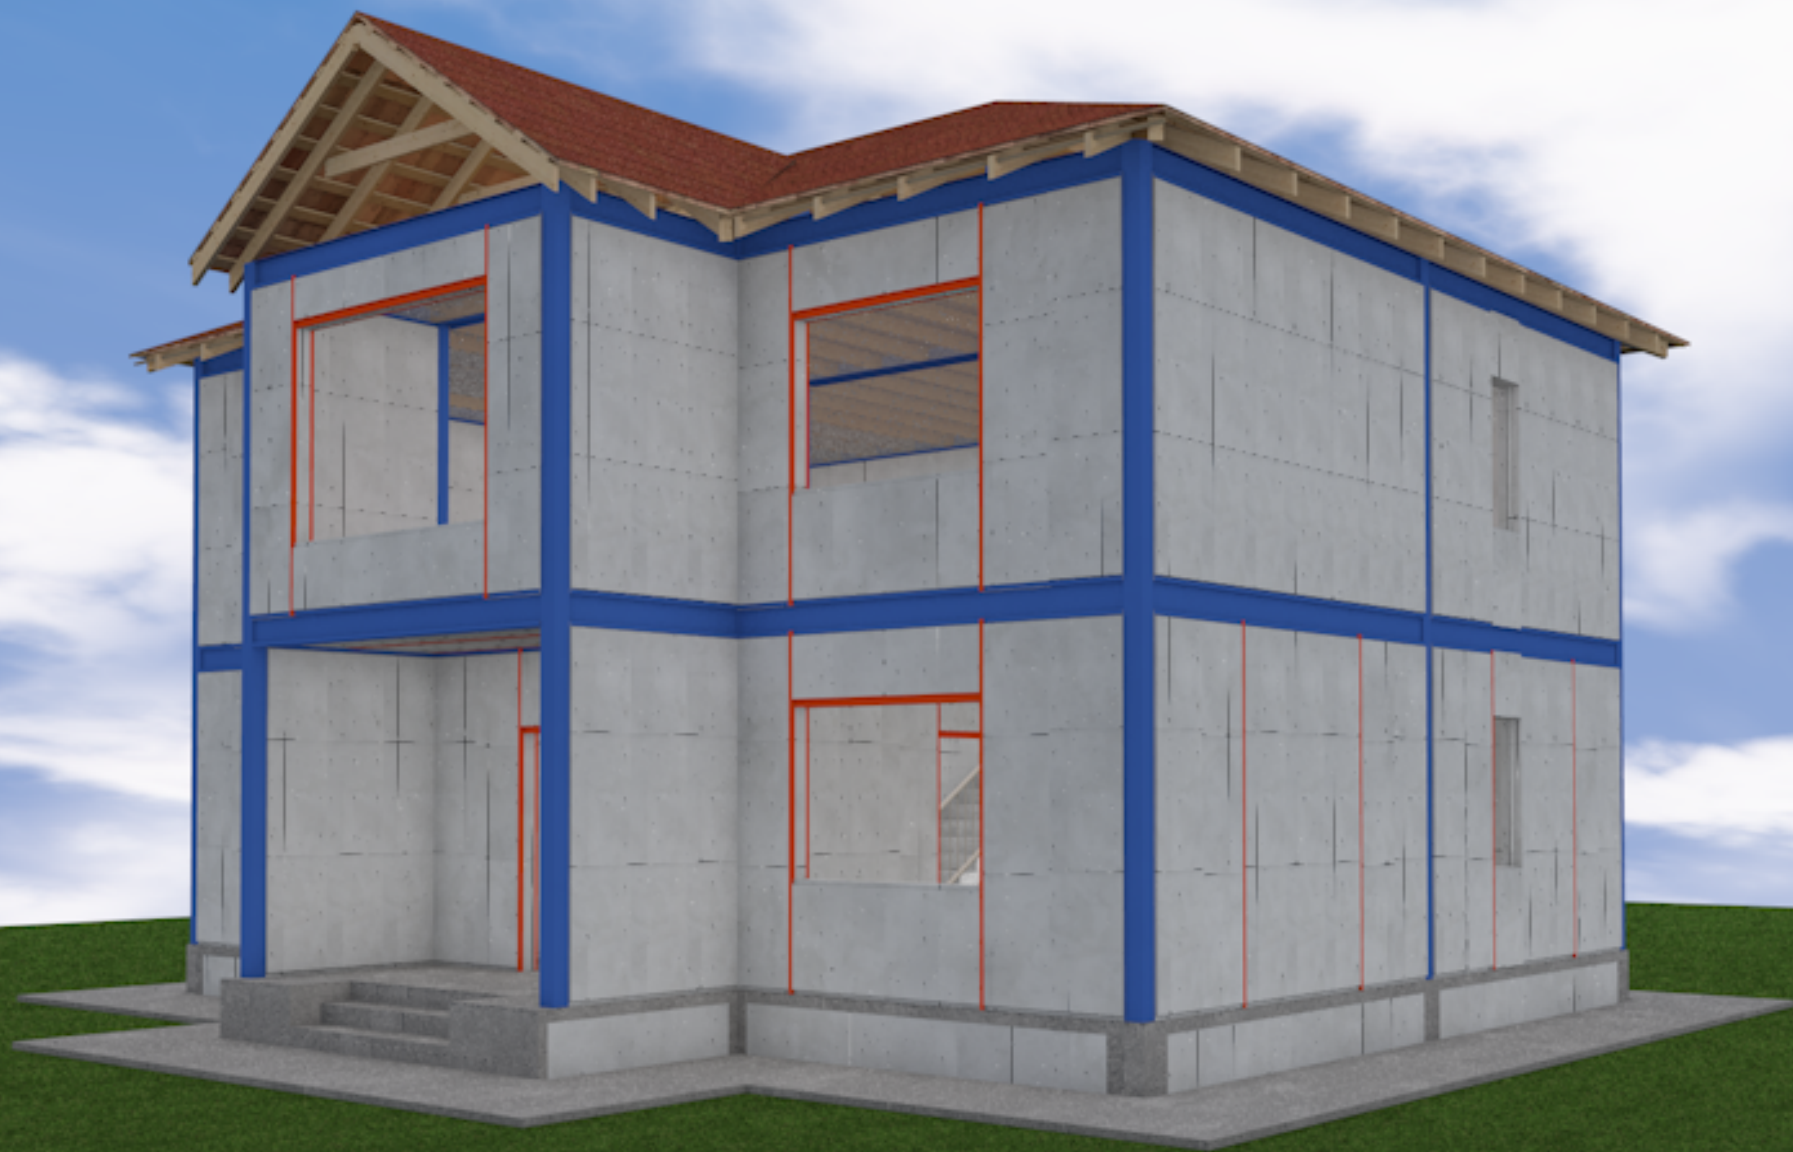

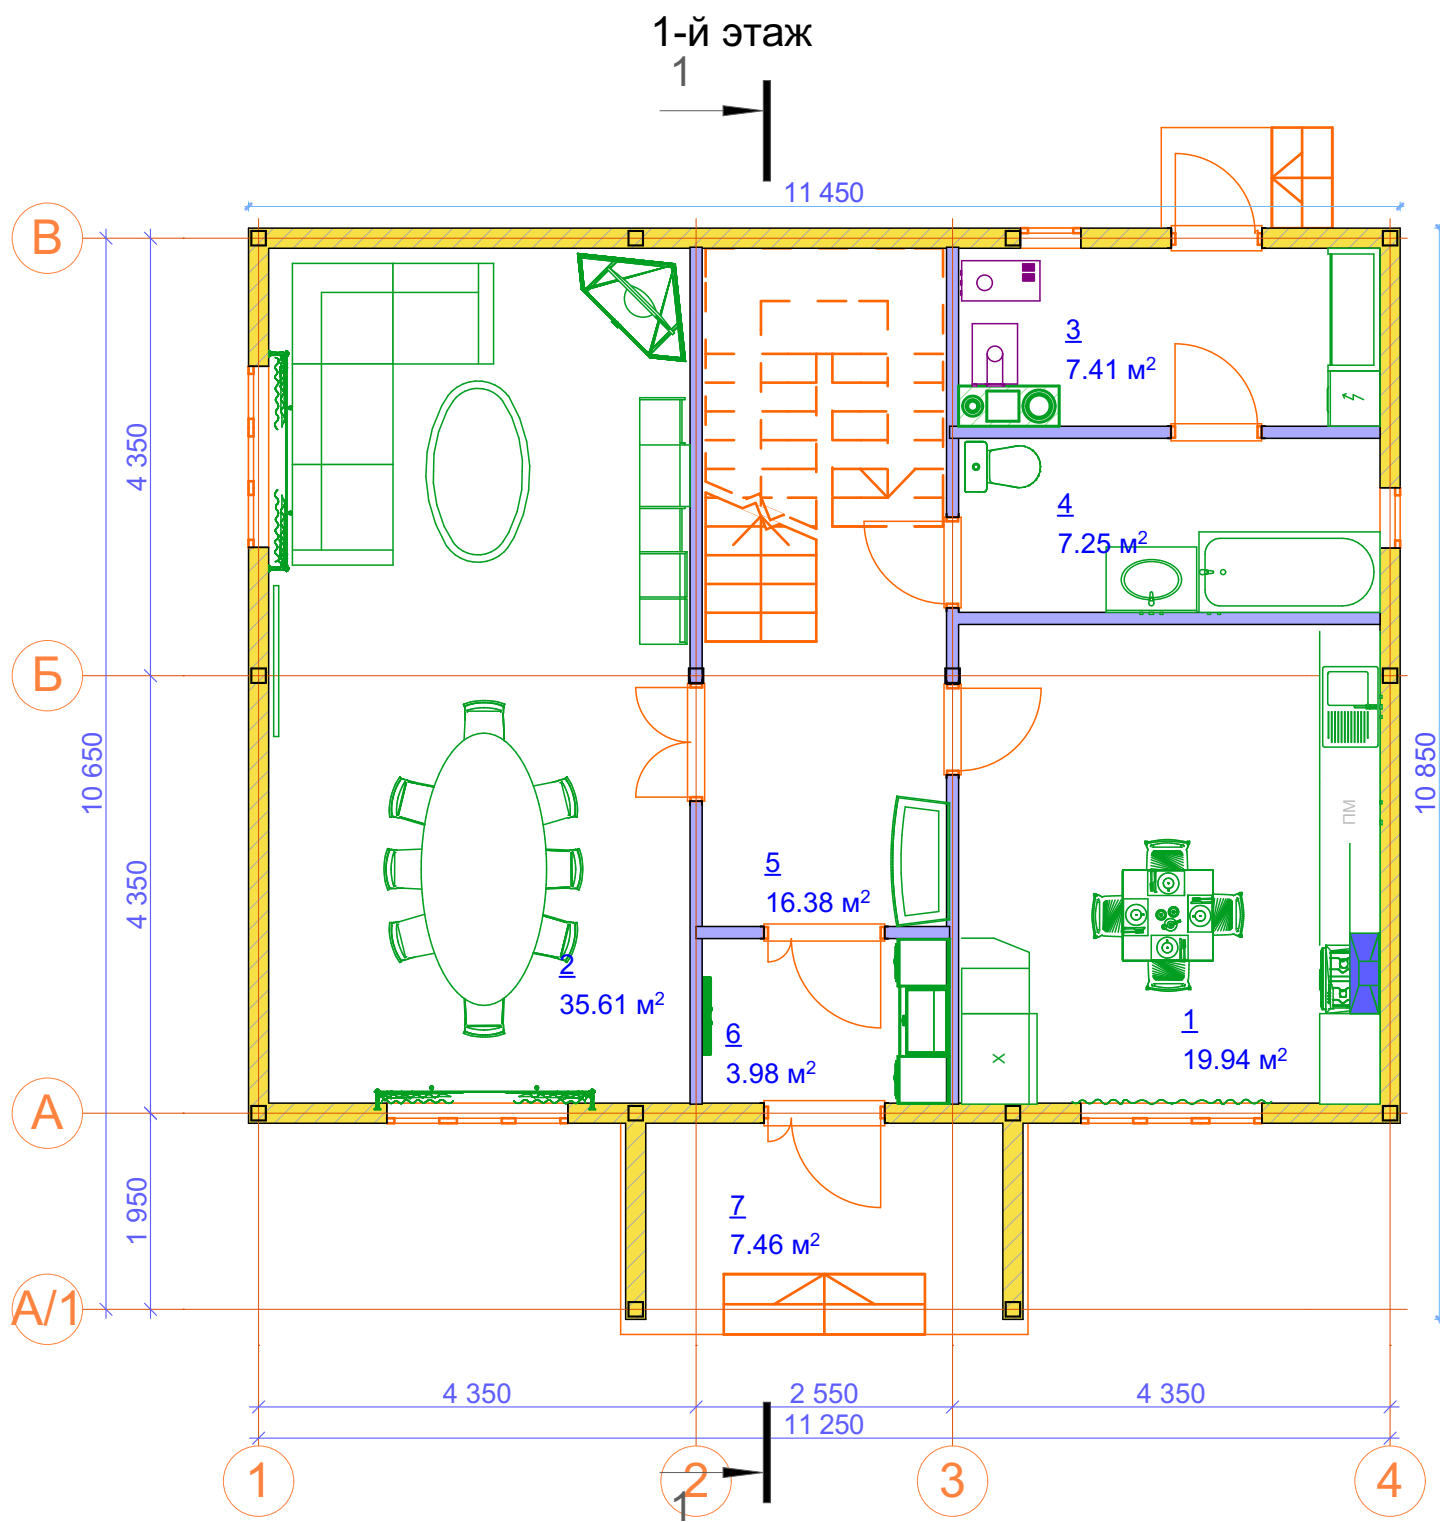

№	Наименование	Площадь
1	Кухня	19.94
2	Залл	35.61
3	Котельная	7.41
4	С/У	7.25
5	Холл	16.38
6	Прихожая	3.98
7	Крыльцо	7.46
		98.03 м²

2-й этаж

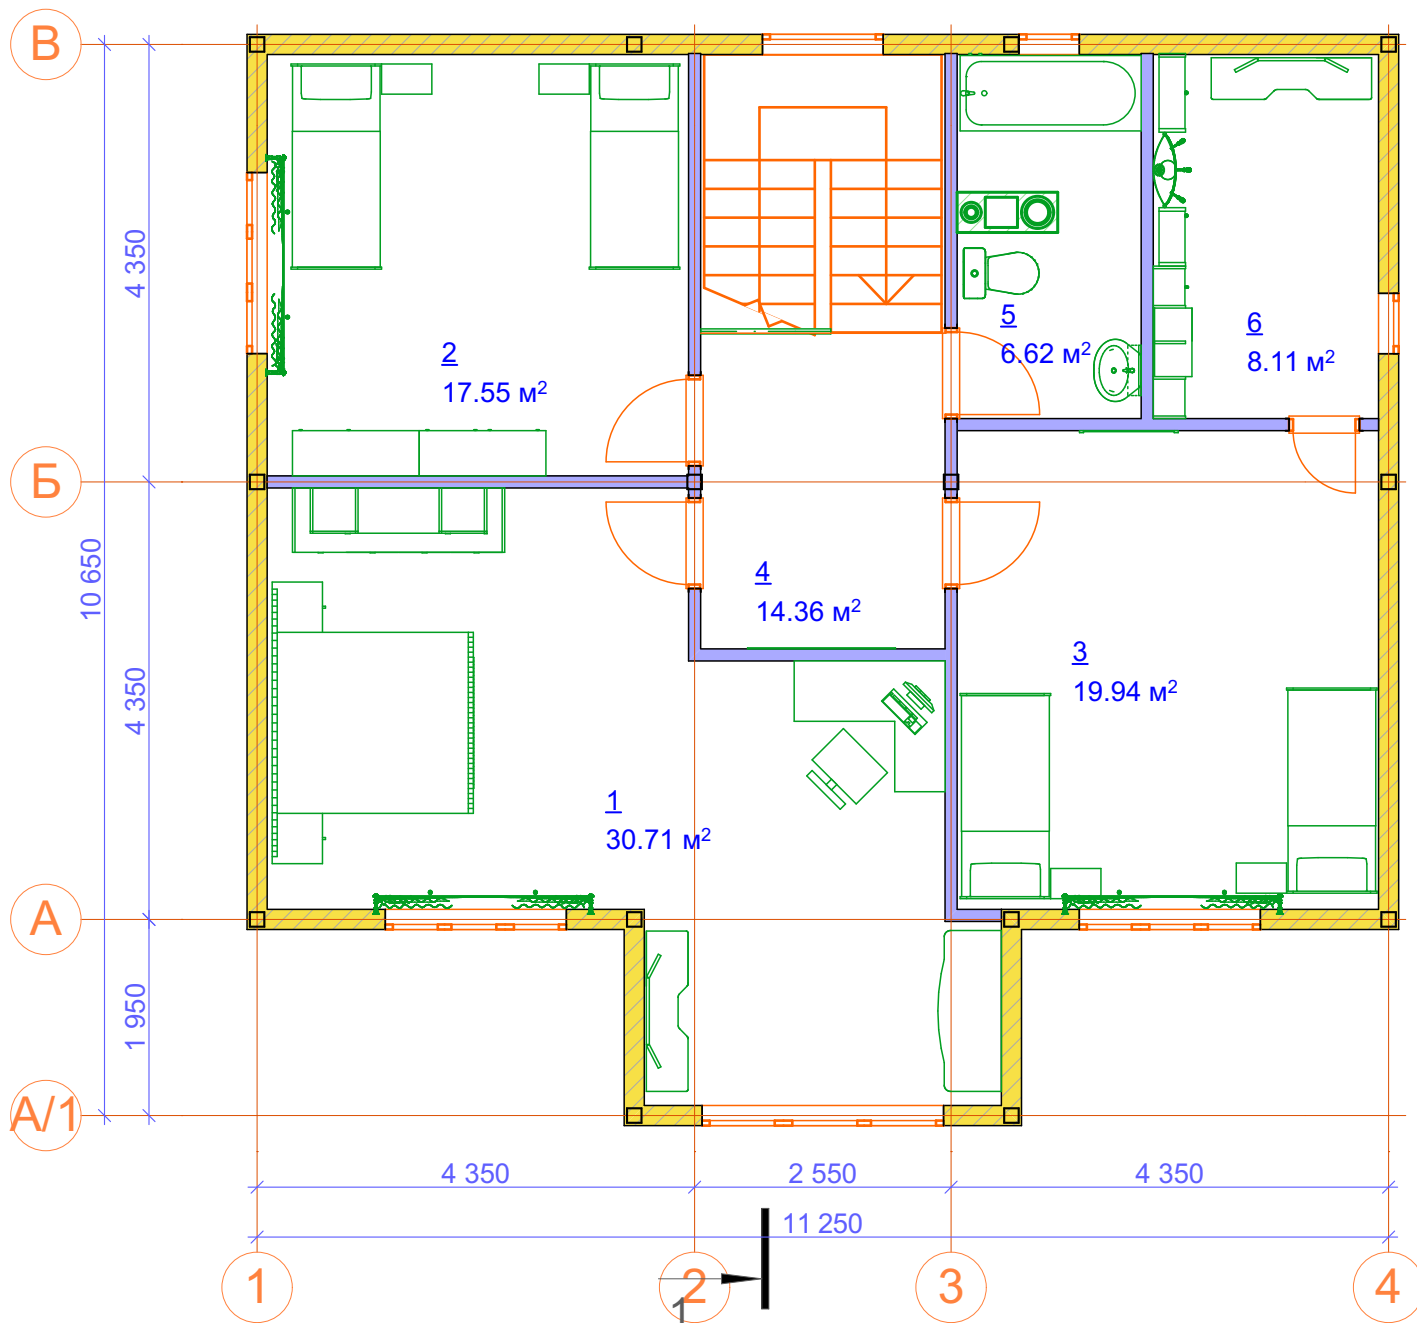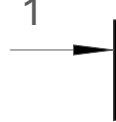

№	Наименование	Площадь
1	Спальня	30.71
2	Спальня	17.55
3	Спальня	19.94
4	Холл	14.36
5	С/У	6.62
6	Гардероб	8.11
		97.29 м²

Разрез

