

Двухэтажный жилой дом -

ОПТИМА

площадью 127 м²

Конструктивные решения

Конструктивная схема здания - металлический пространственный каркас.

Здание двухэтажное, со вторым полу мансардным этажем. Здание прямоугольной формы в плане с выделяющейся входной группой, размерами в осях 8,85х6,9 м. Высота первого этажа 2.85 м, минимальная высота второго этажа 1,5 м

Колонны здания металлические сечением квадратная труба

Ригели металлические сварные с гофрированной стенкой

Фундаменты здания - сборные армированные блоки мелкого заложения

Перекрытие - сборное из каркасных полистиролбетонных панелей, толщиной 200 мм


Лестницы - металлический каркас, заполнитель - полистиролбетон.

Стены - сборные полистиролбетонные панели с эффективным утеплителем, толщиной 200 мм.


Кровля - СИП панель с эффективным утеплителем, толщиной 160 мм

Покрытие - гибкая черепица



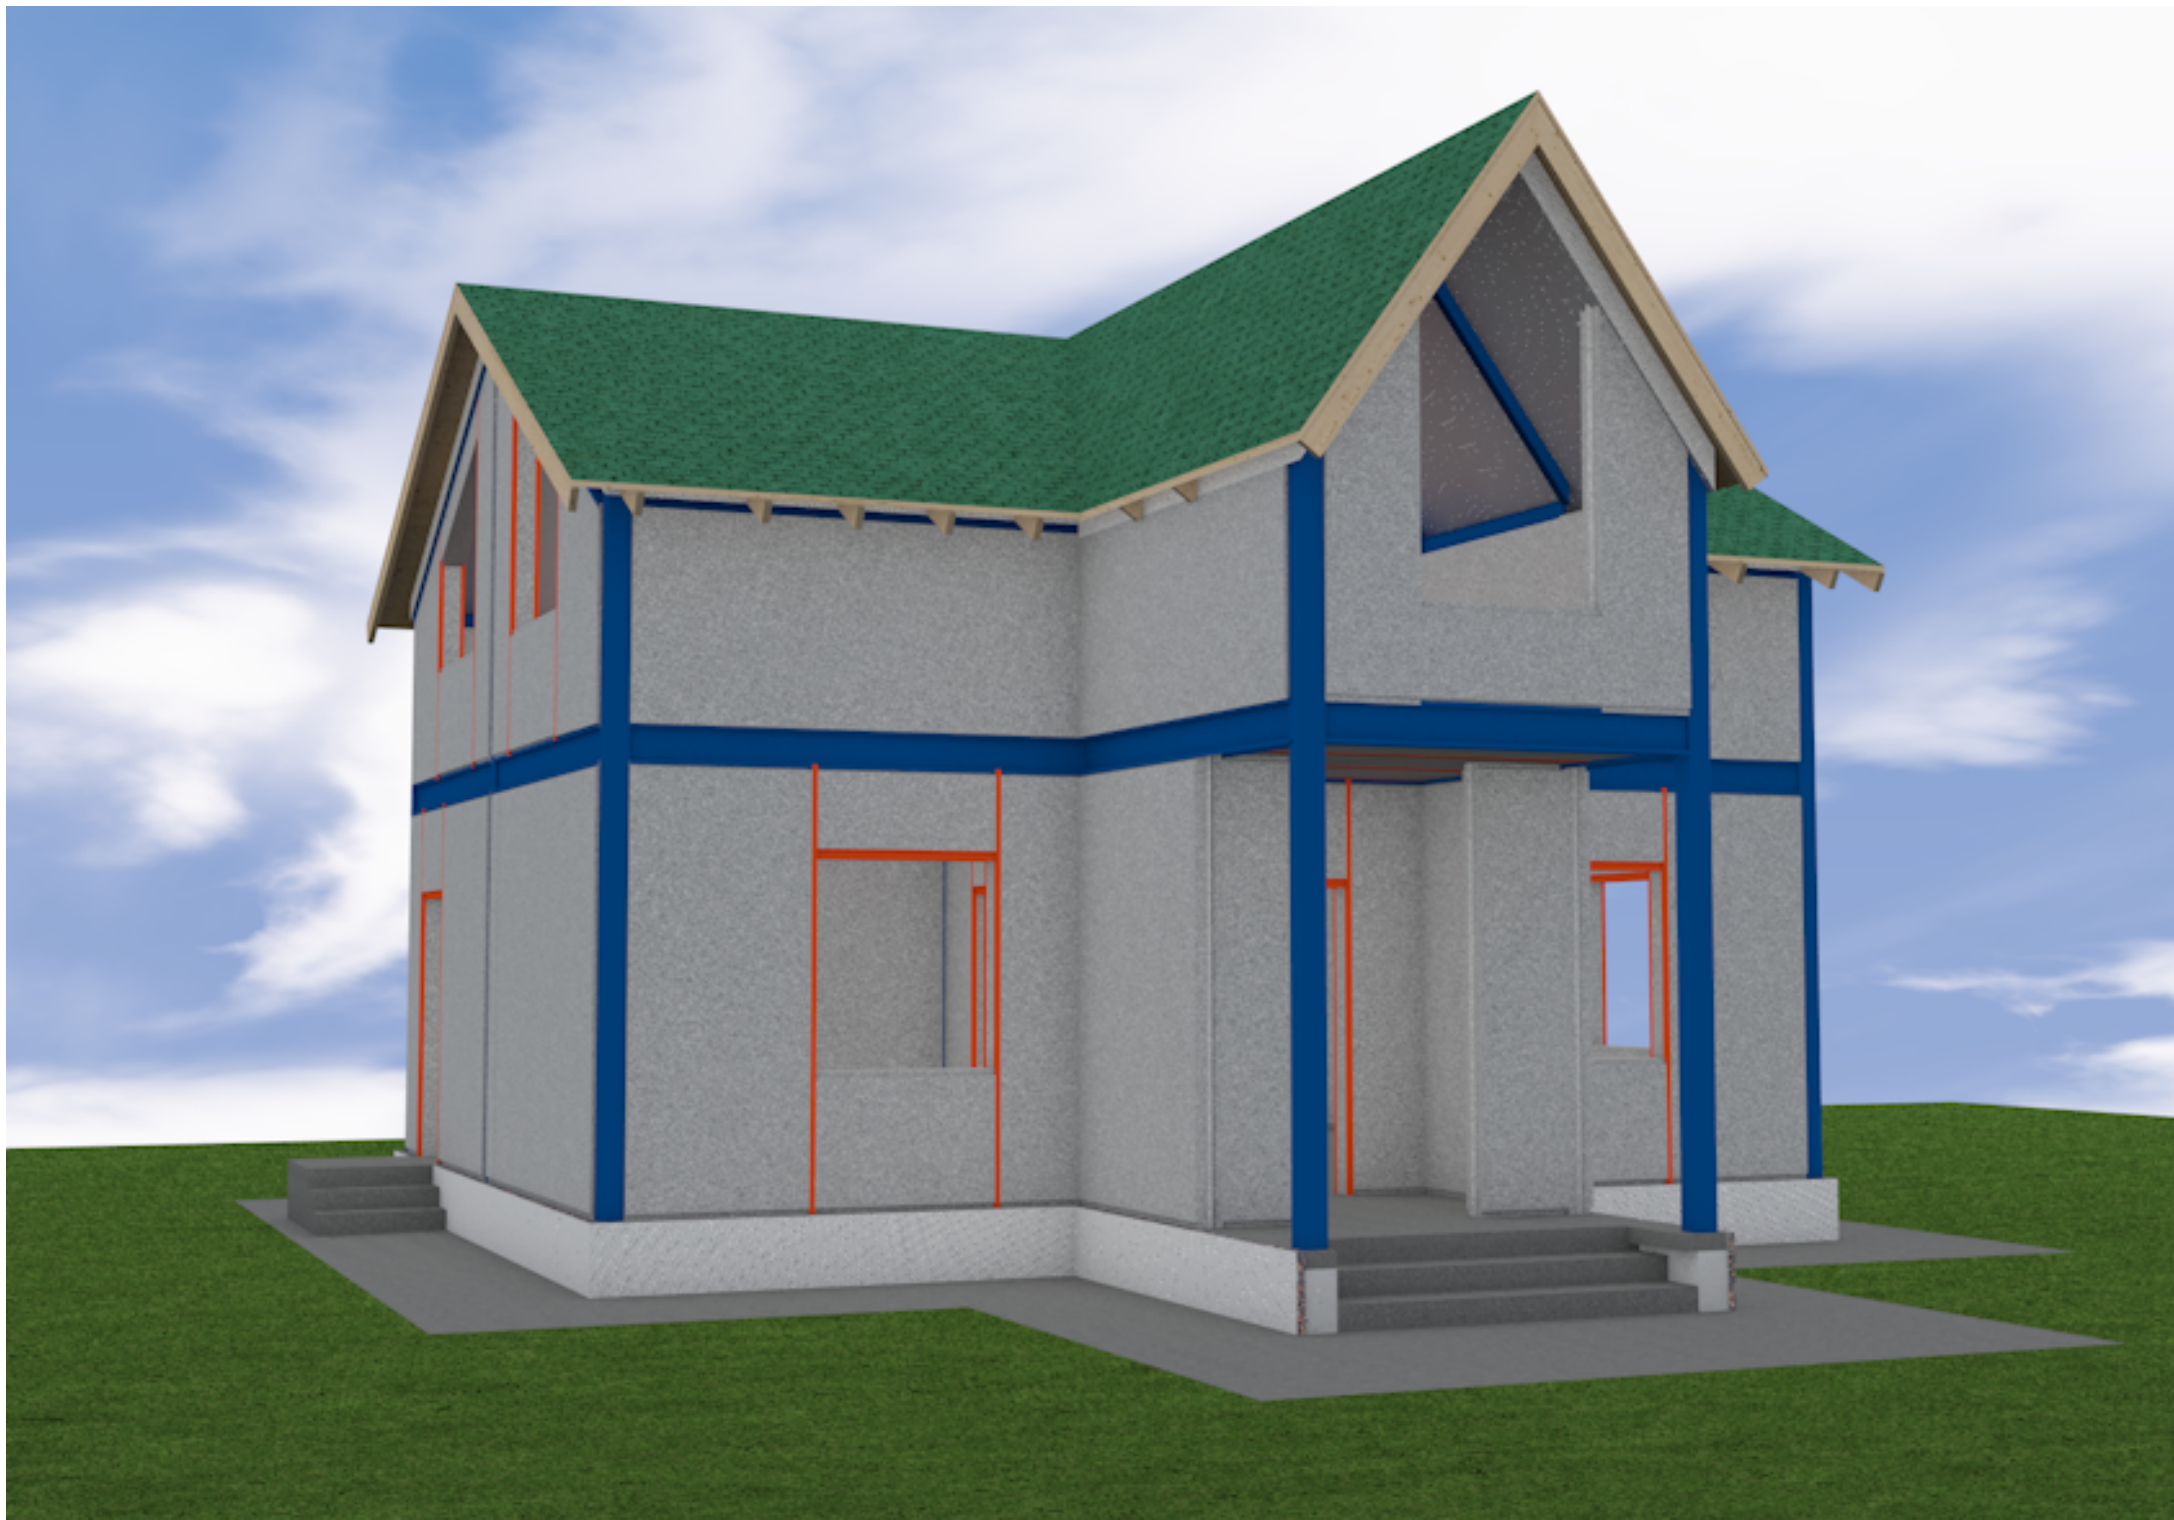


Первый этаж

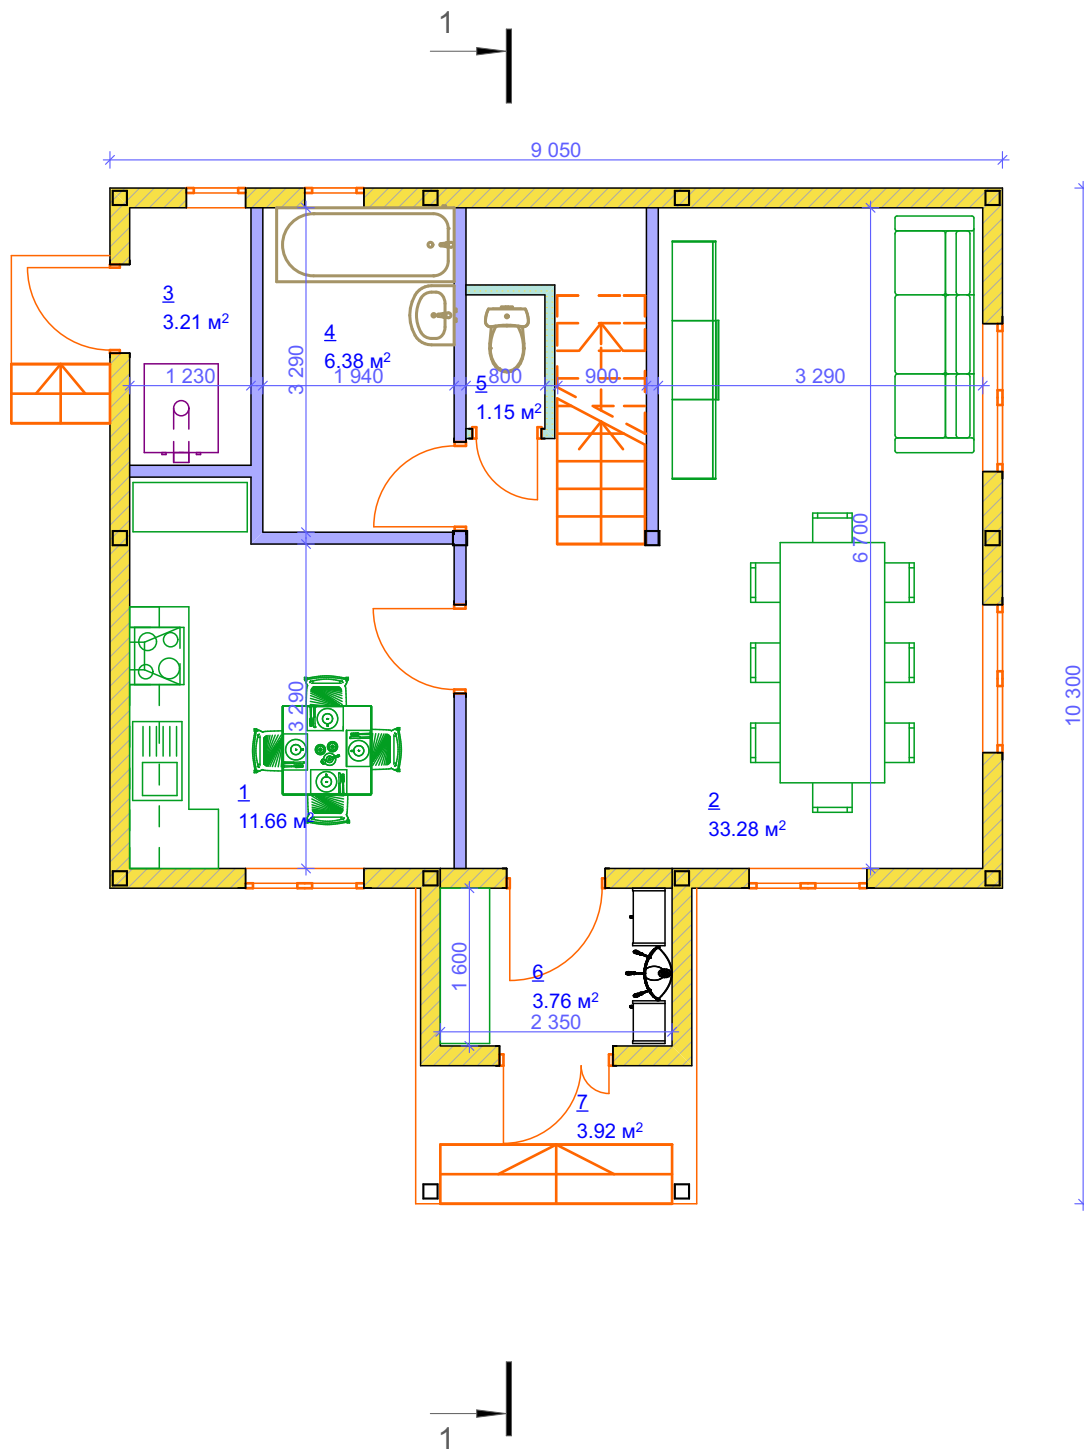

Экспликация 1-й этаж

№	Наименование	Площадь
1	Кухня	11.66
2	Гостинная	33.28
3	Котельная	3.21
4	Ванная	6.38
5	С/У	1.15
6	Прихожая	3.76
7	Крыльцо	3.92
		63.36 м²

Второй этаж

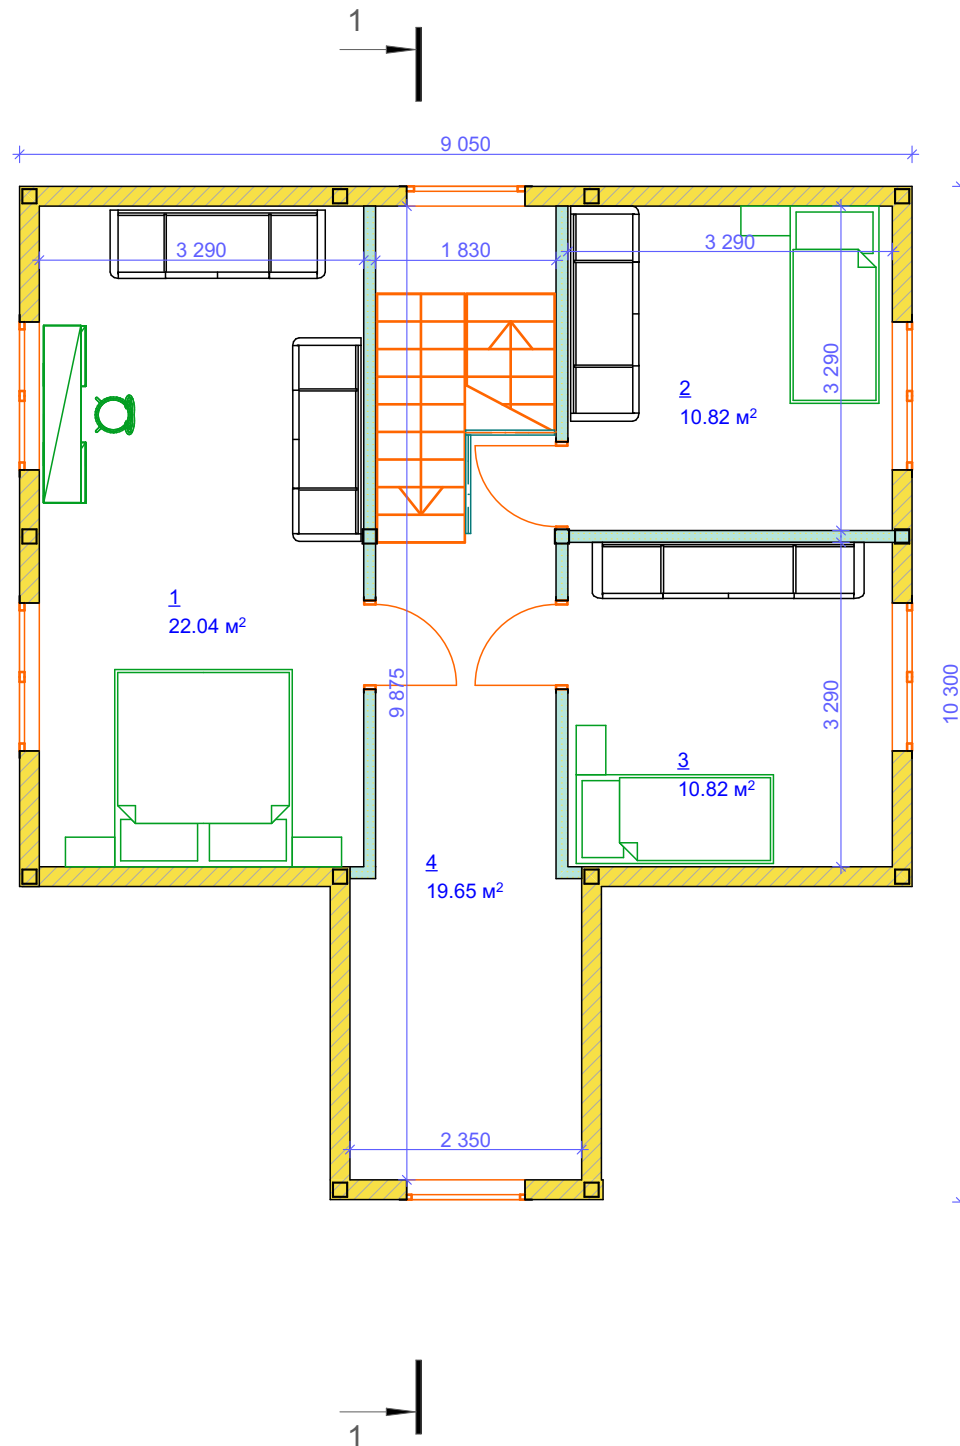

Экспликация 2-й этаж

№	Наименование	Площадь
1	Спальня 1	22.04
2	Спальня 2	10.82
3	Спальня 3	10.82
4	Холл	19.65
		63.33 м²

Разрез

