

Двухэтажный жилой дом - *ОПТИМА ПЛЮС* *площадью 205 м²*

Конструктивные решения

Конструктивная схема здания - металлический пространственный каркас.

Здание двухэтажное, со вторым полу мансардным этажем. Здание прямоугольной формы в плане с выделяющейся входной группой, размерами в осях 11.85х11,25 м. Высота первого этажа 2.85 м, минимальная высота второго этажа 2.3 м

Колонны здания металлические сечением квадратная труба

Ригели металлические сварные с гофрированной стенкой

Фундаменты здания - сборные армированные блоки мелкого заложения


Перекрытие - сборное из каркасных полистиролбетонных панелей, толщиной 200 мм


Лестницы - металлический каркас, заполнитель - полистиролбетон.


Стены - сборные полистиролбетонные панели с эффективным утеплителем, толщиной 200 мм.

Кровля - СИП панель с эффективным утеплителем, толщиной 160 мм

Покрытие - мягкая черепица

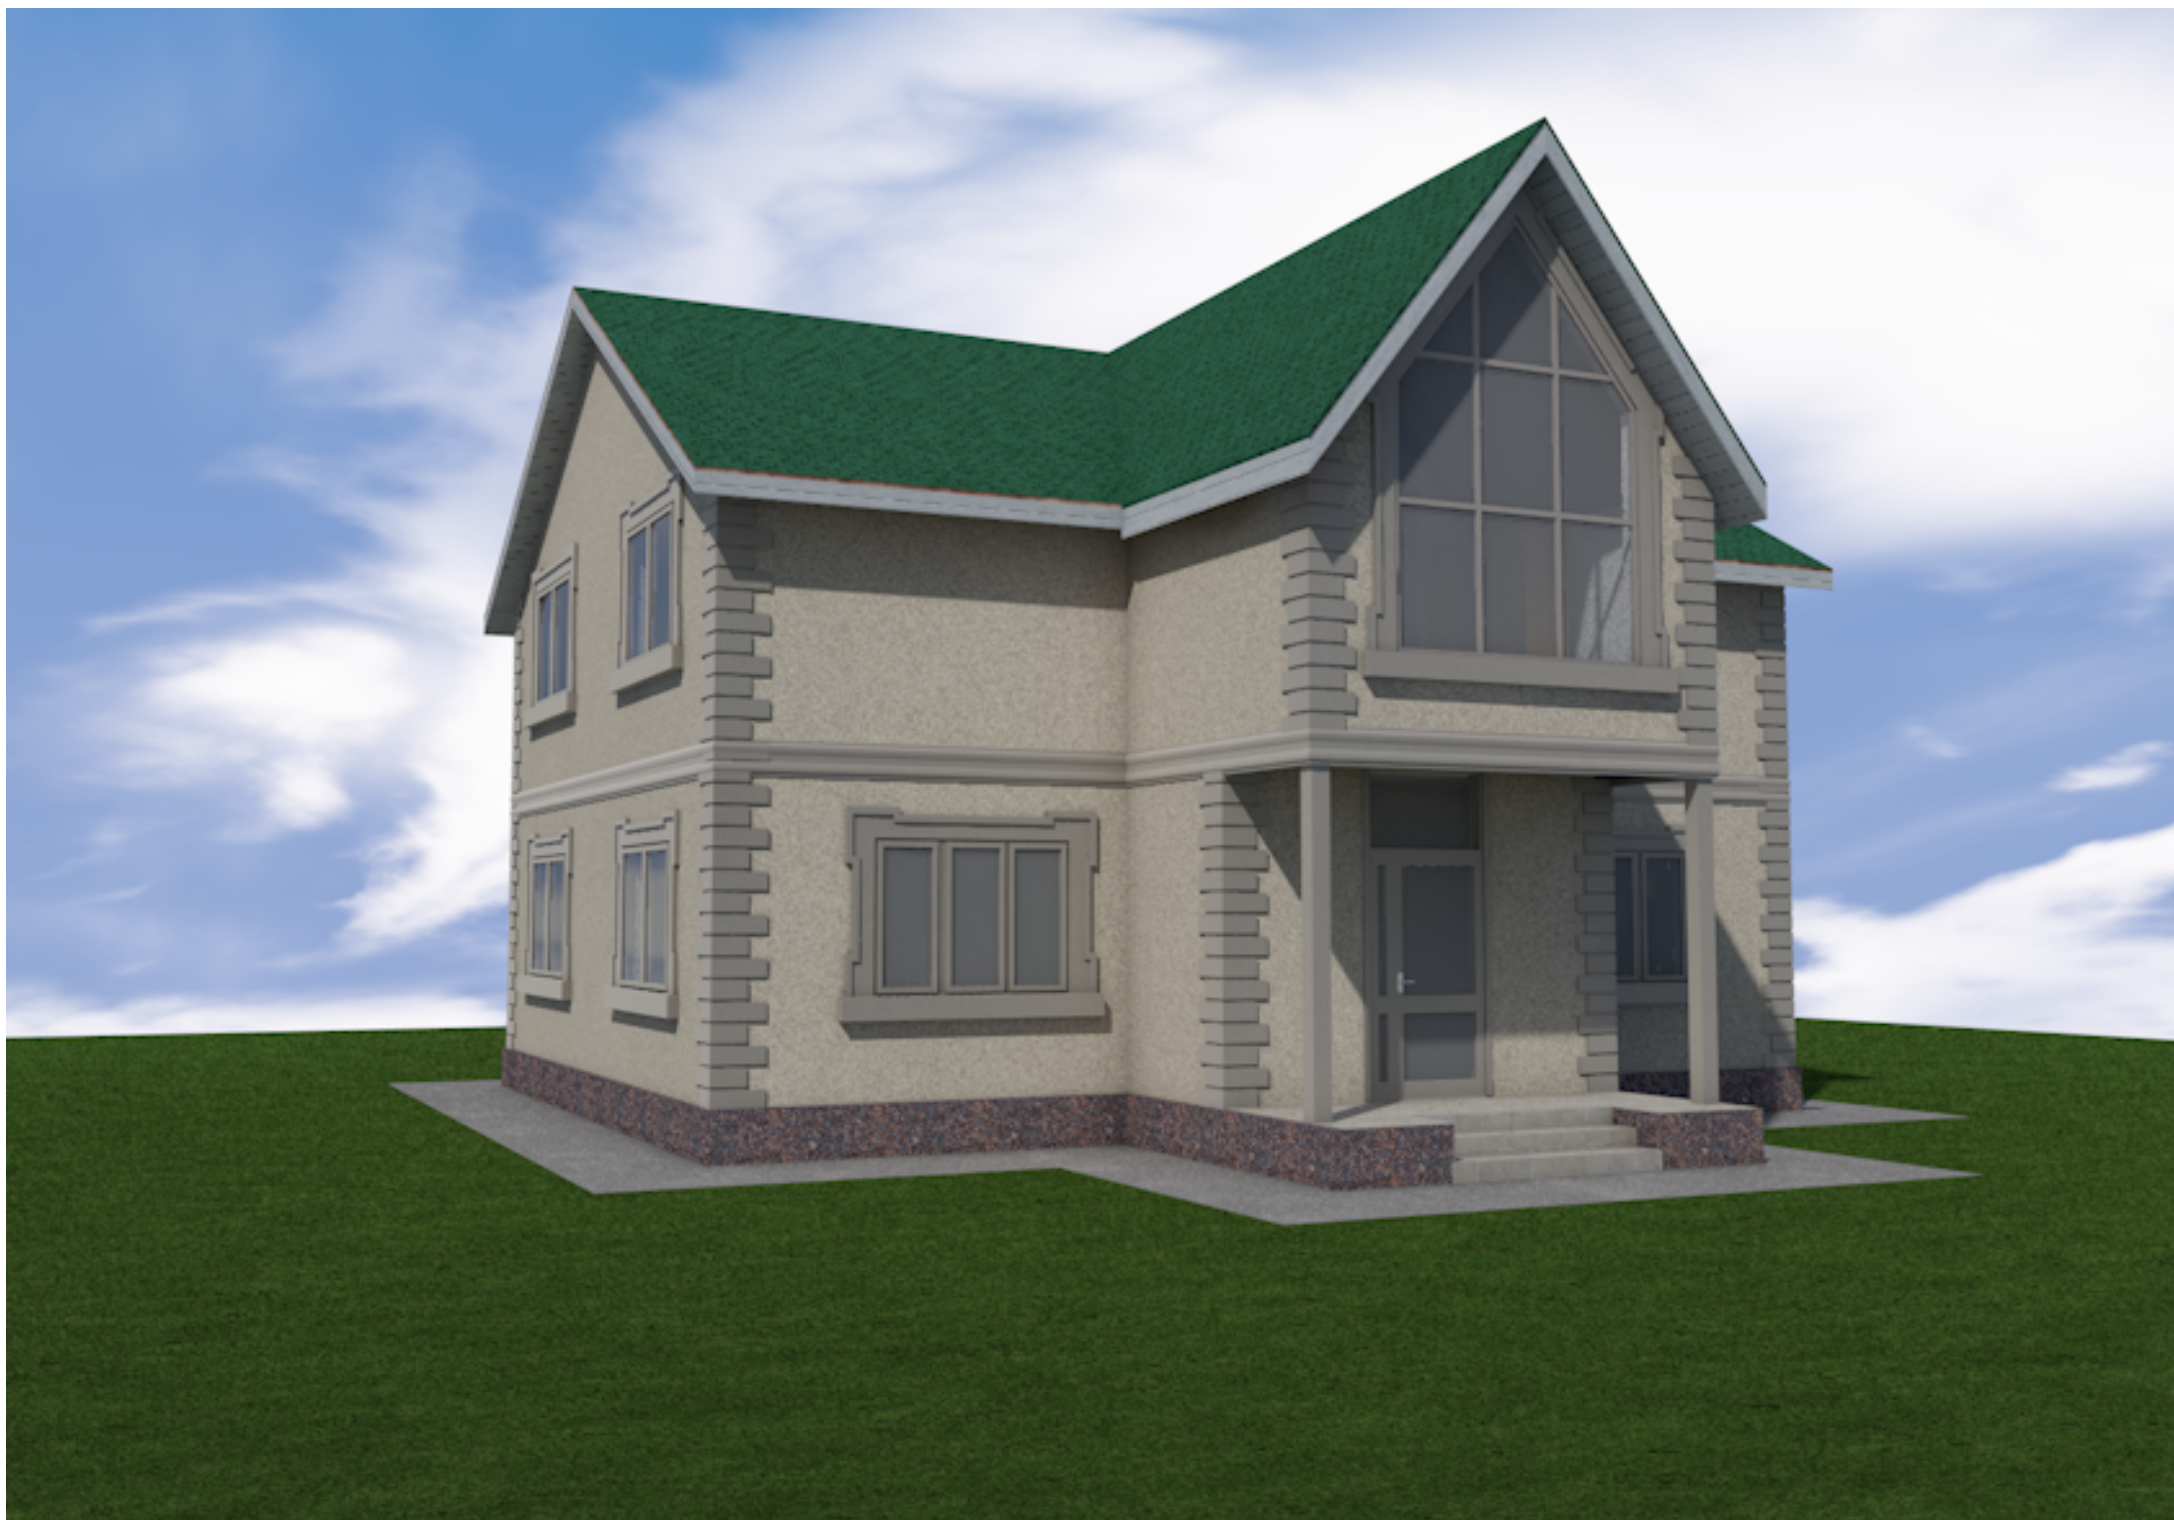

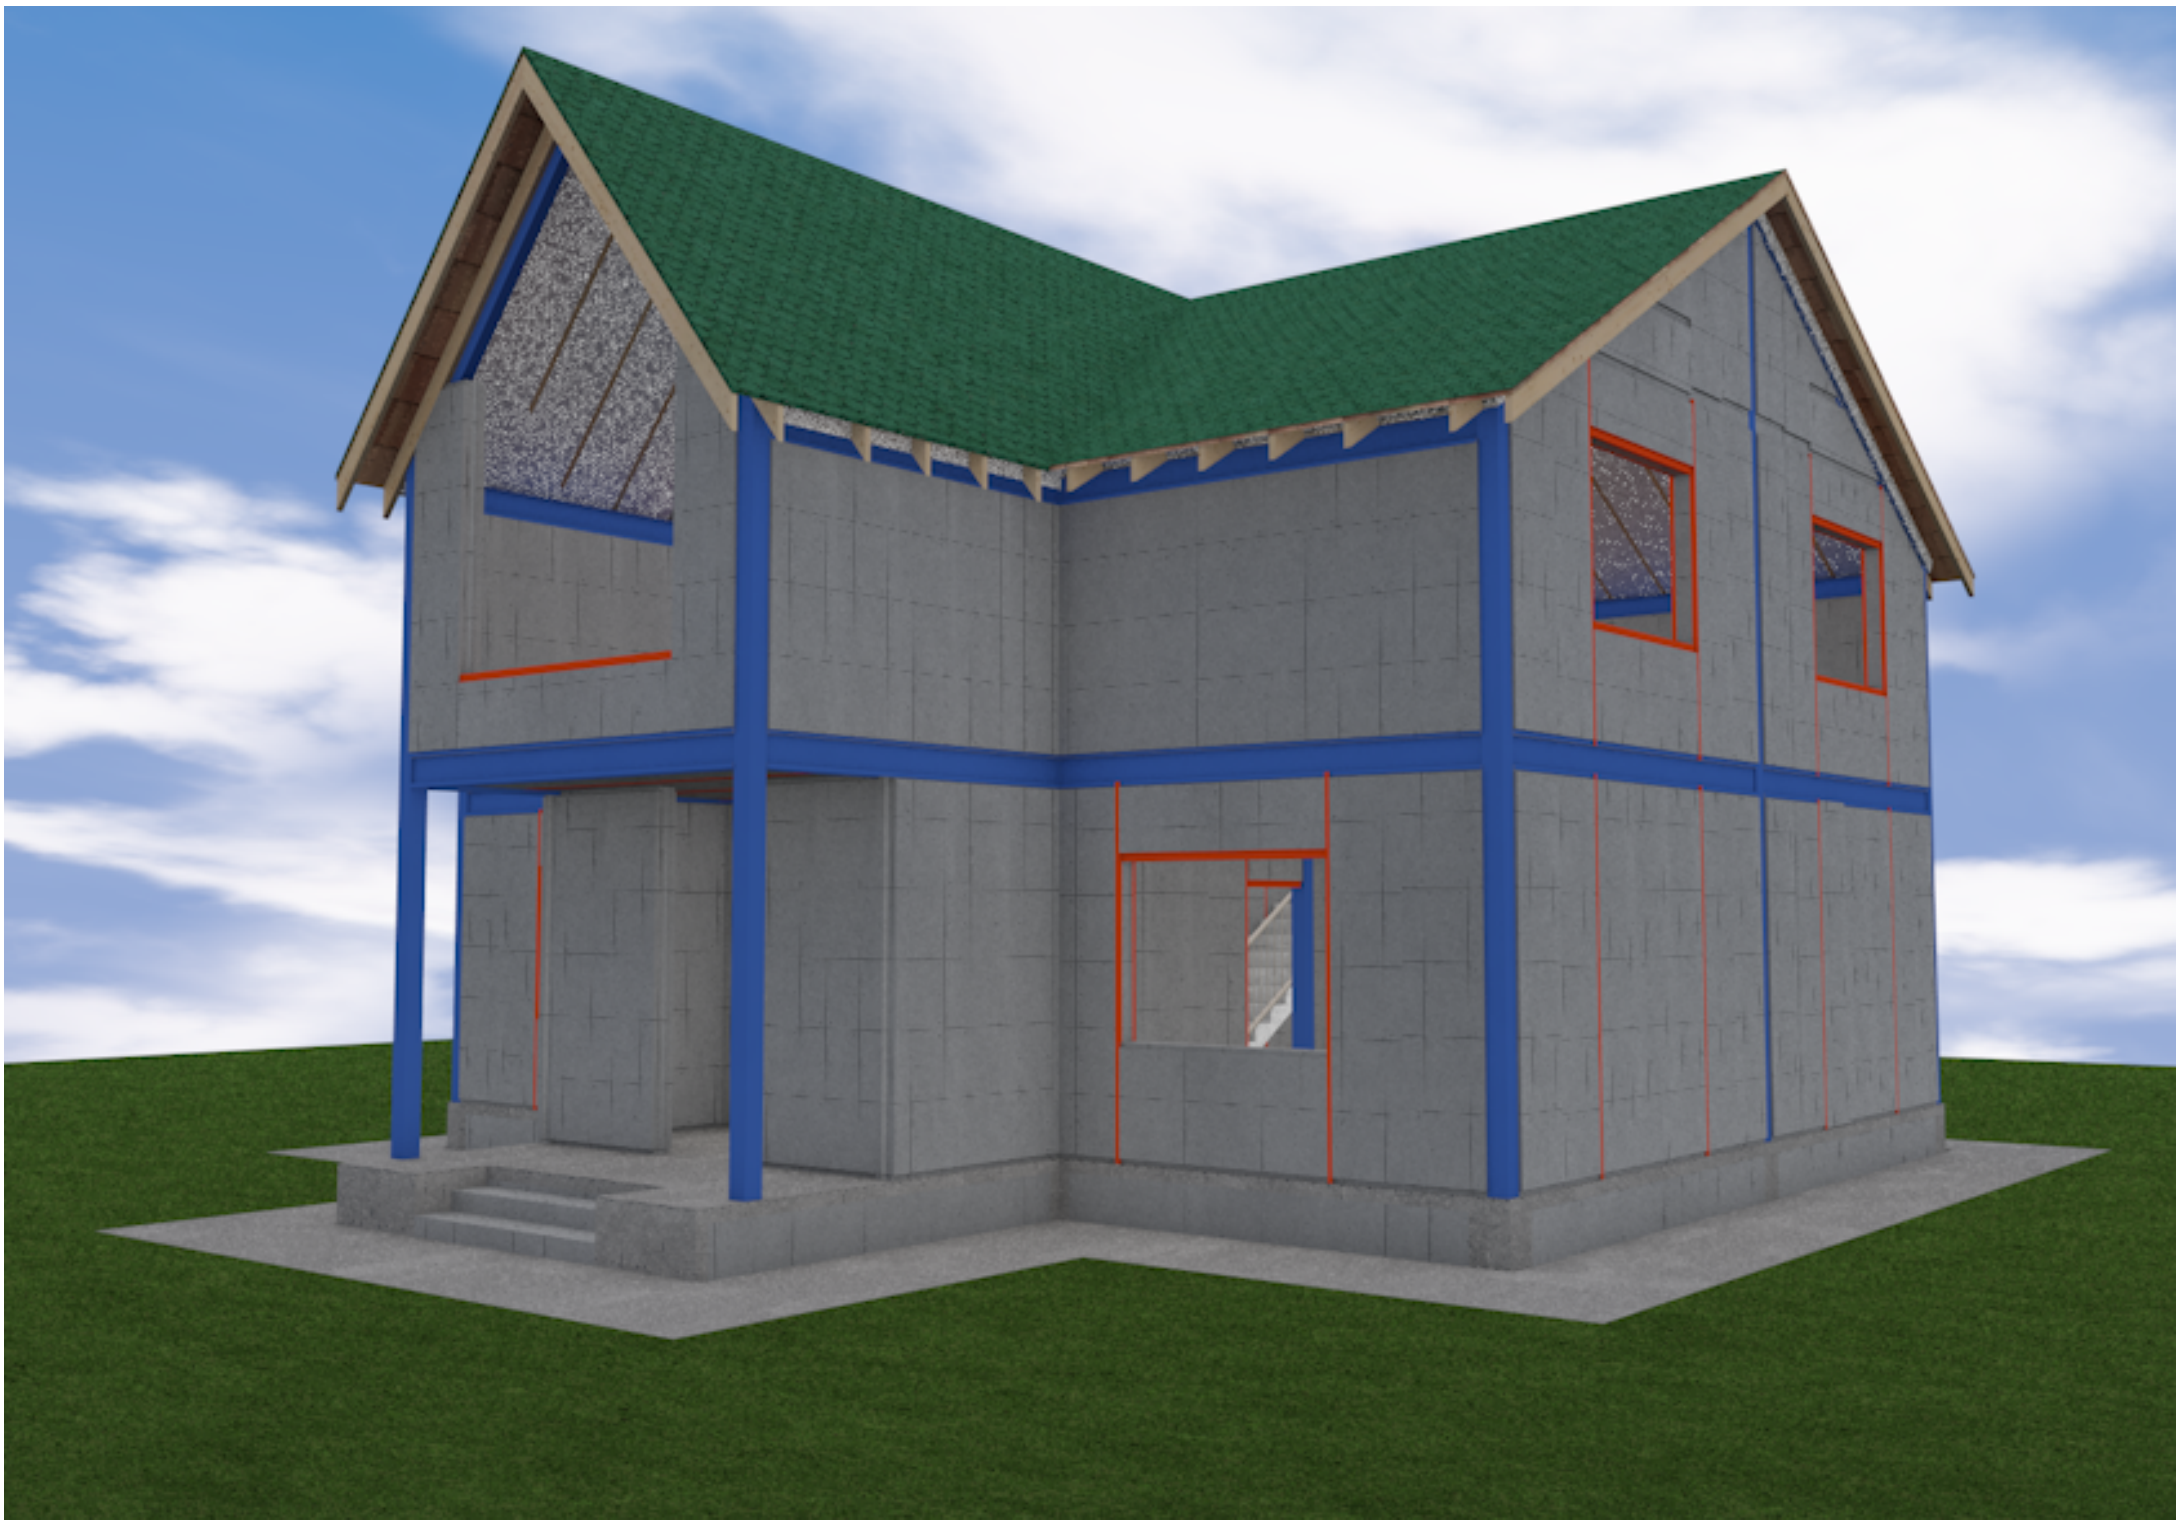


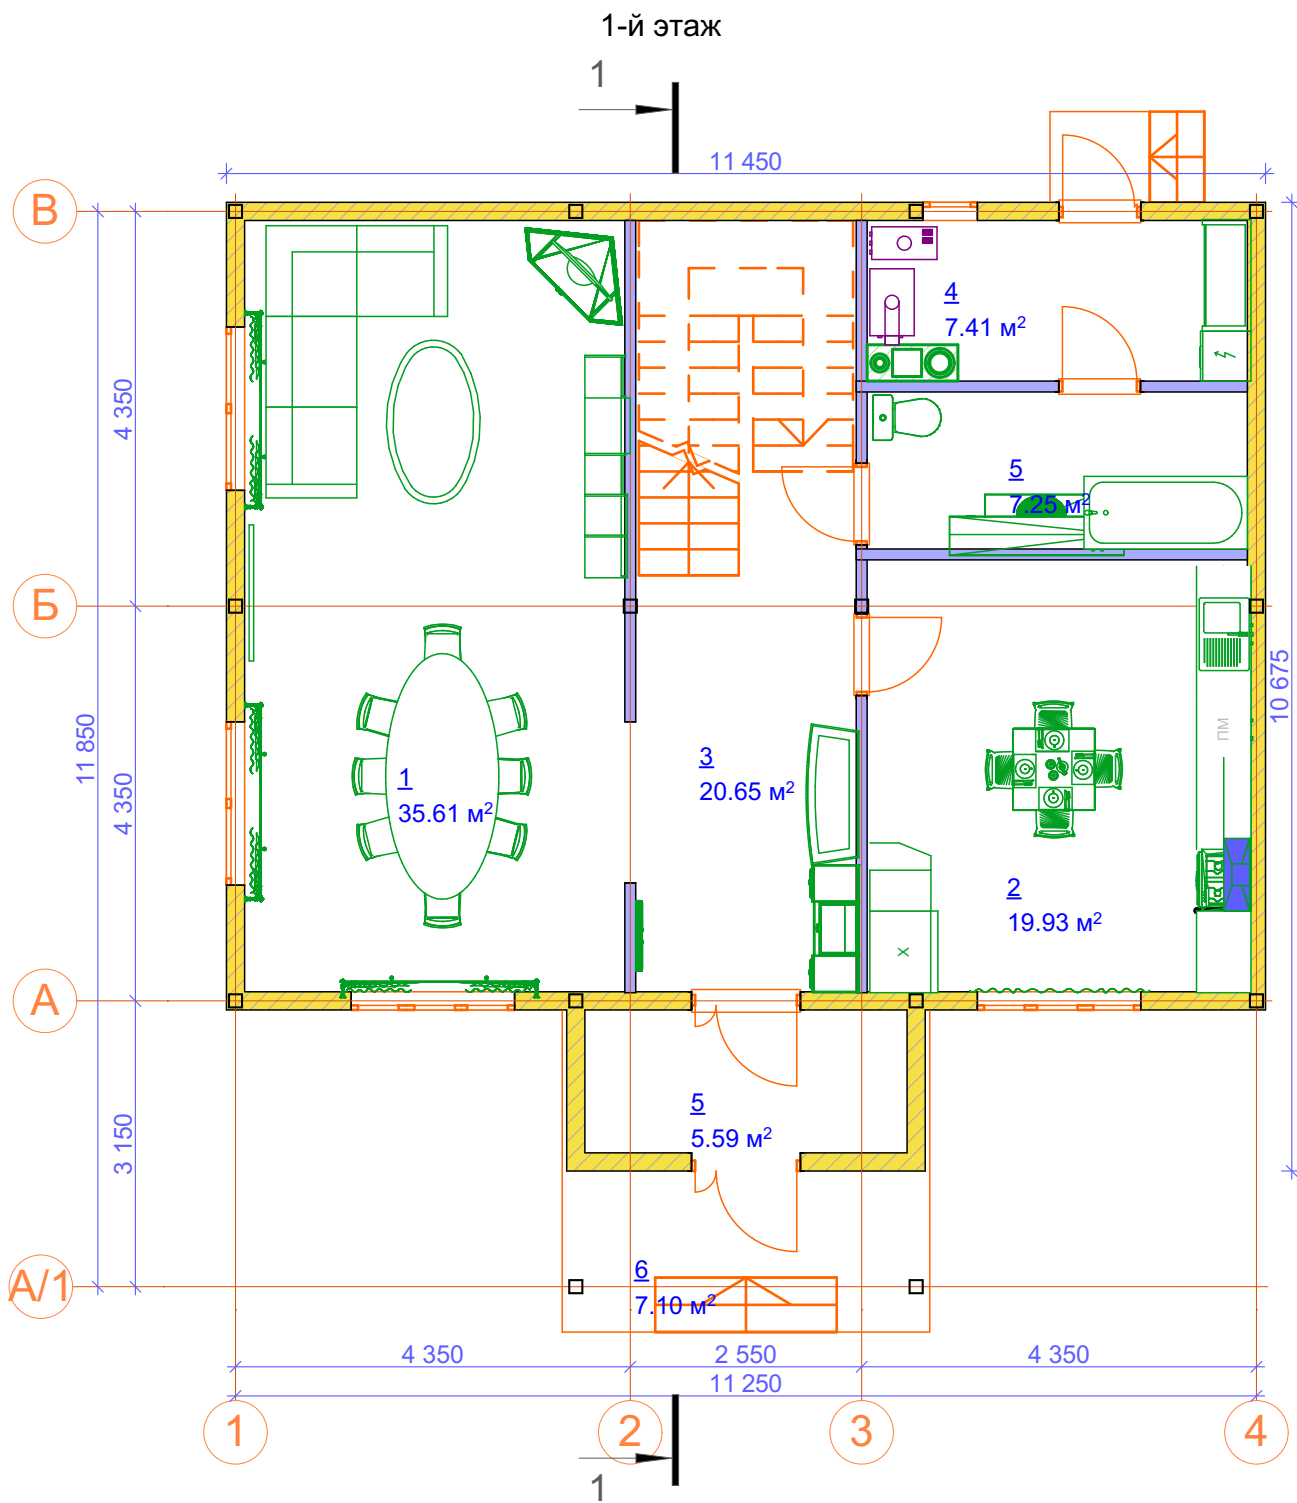


№	Наименование	Площадь
1	Залл	35.61
2	Кухня	19.93
3	Холл	20.65
4	Котельная	7.41
5	Прихохая	5.59
5	С/У	7.25
6	Крыльцо	7.10
		103.54 м²

2-й этаж

1

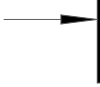

11 450

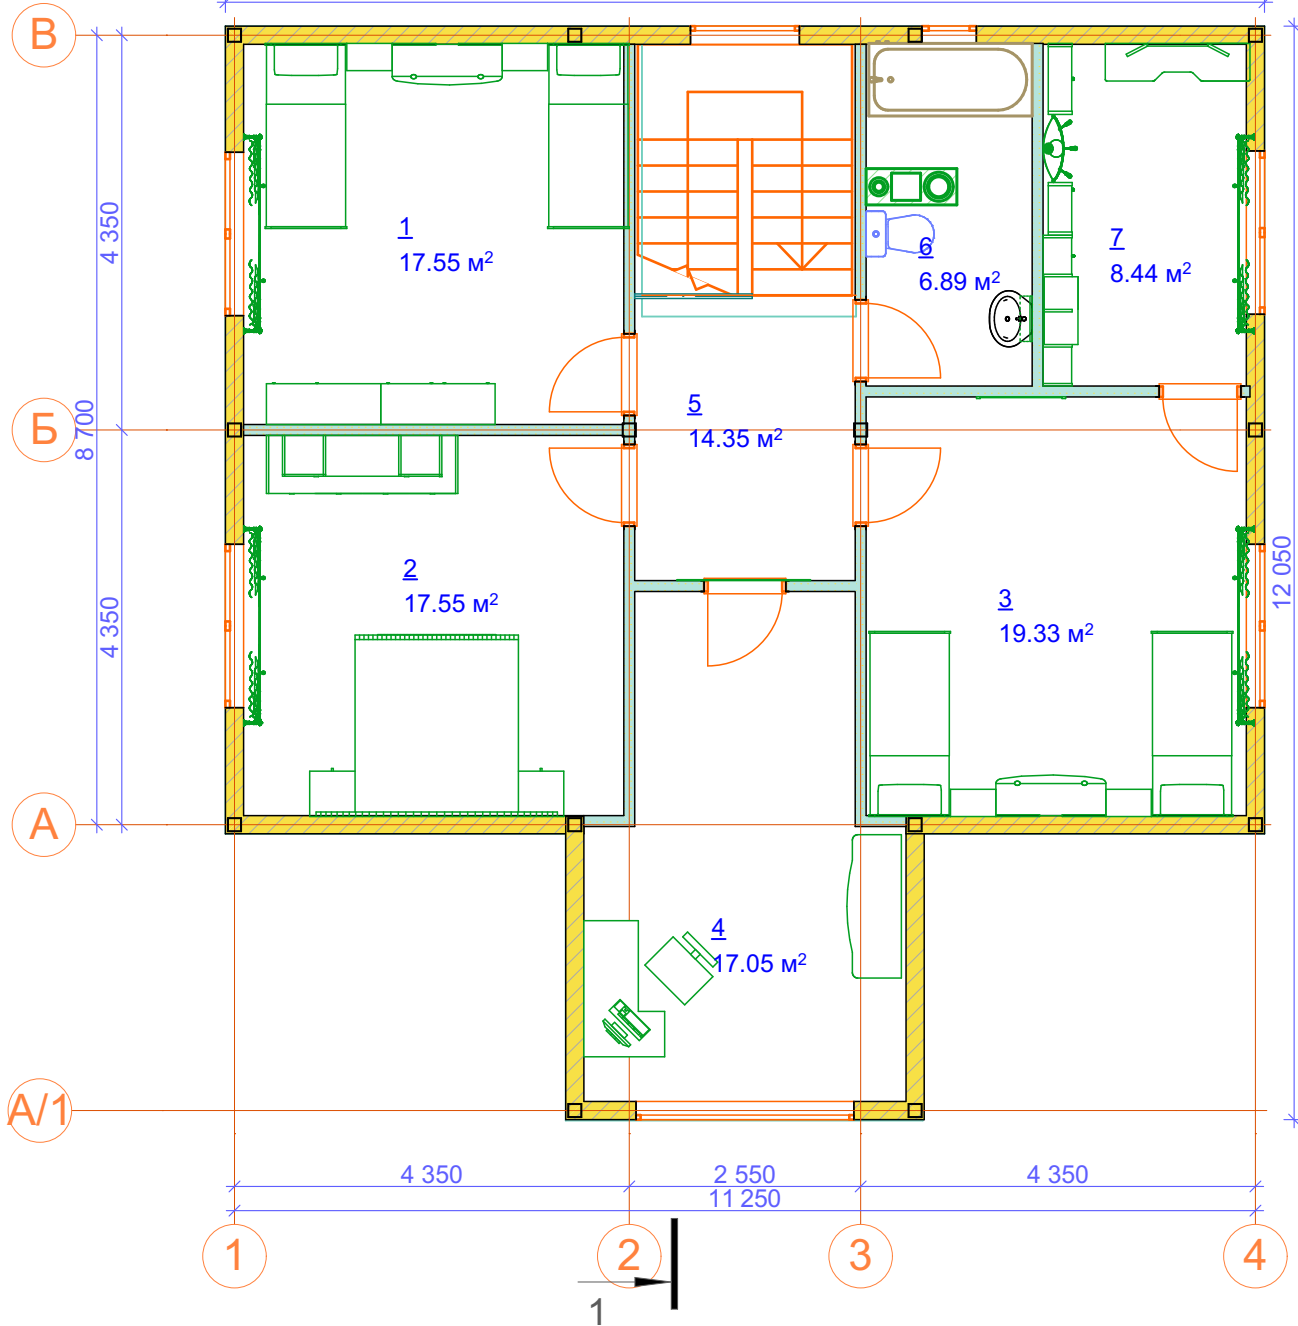

№	Наименование	Площадь
1	Спальня 1	17.55
2	Спальня 2	17.55
3	Спальня 3	19.33
4	Кабинет	17.05
5	Холл	14.35
6	С/У	6.89
7	Гардероб	8.44
		101.16 м²

Разрез

